Общий план

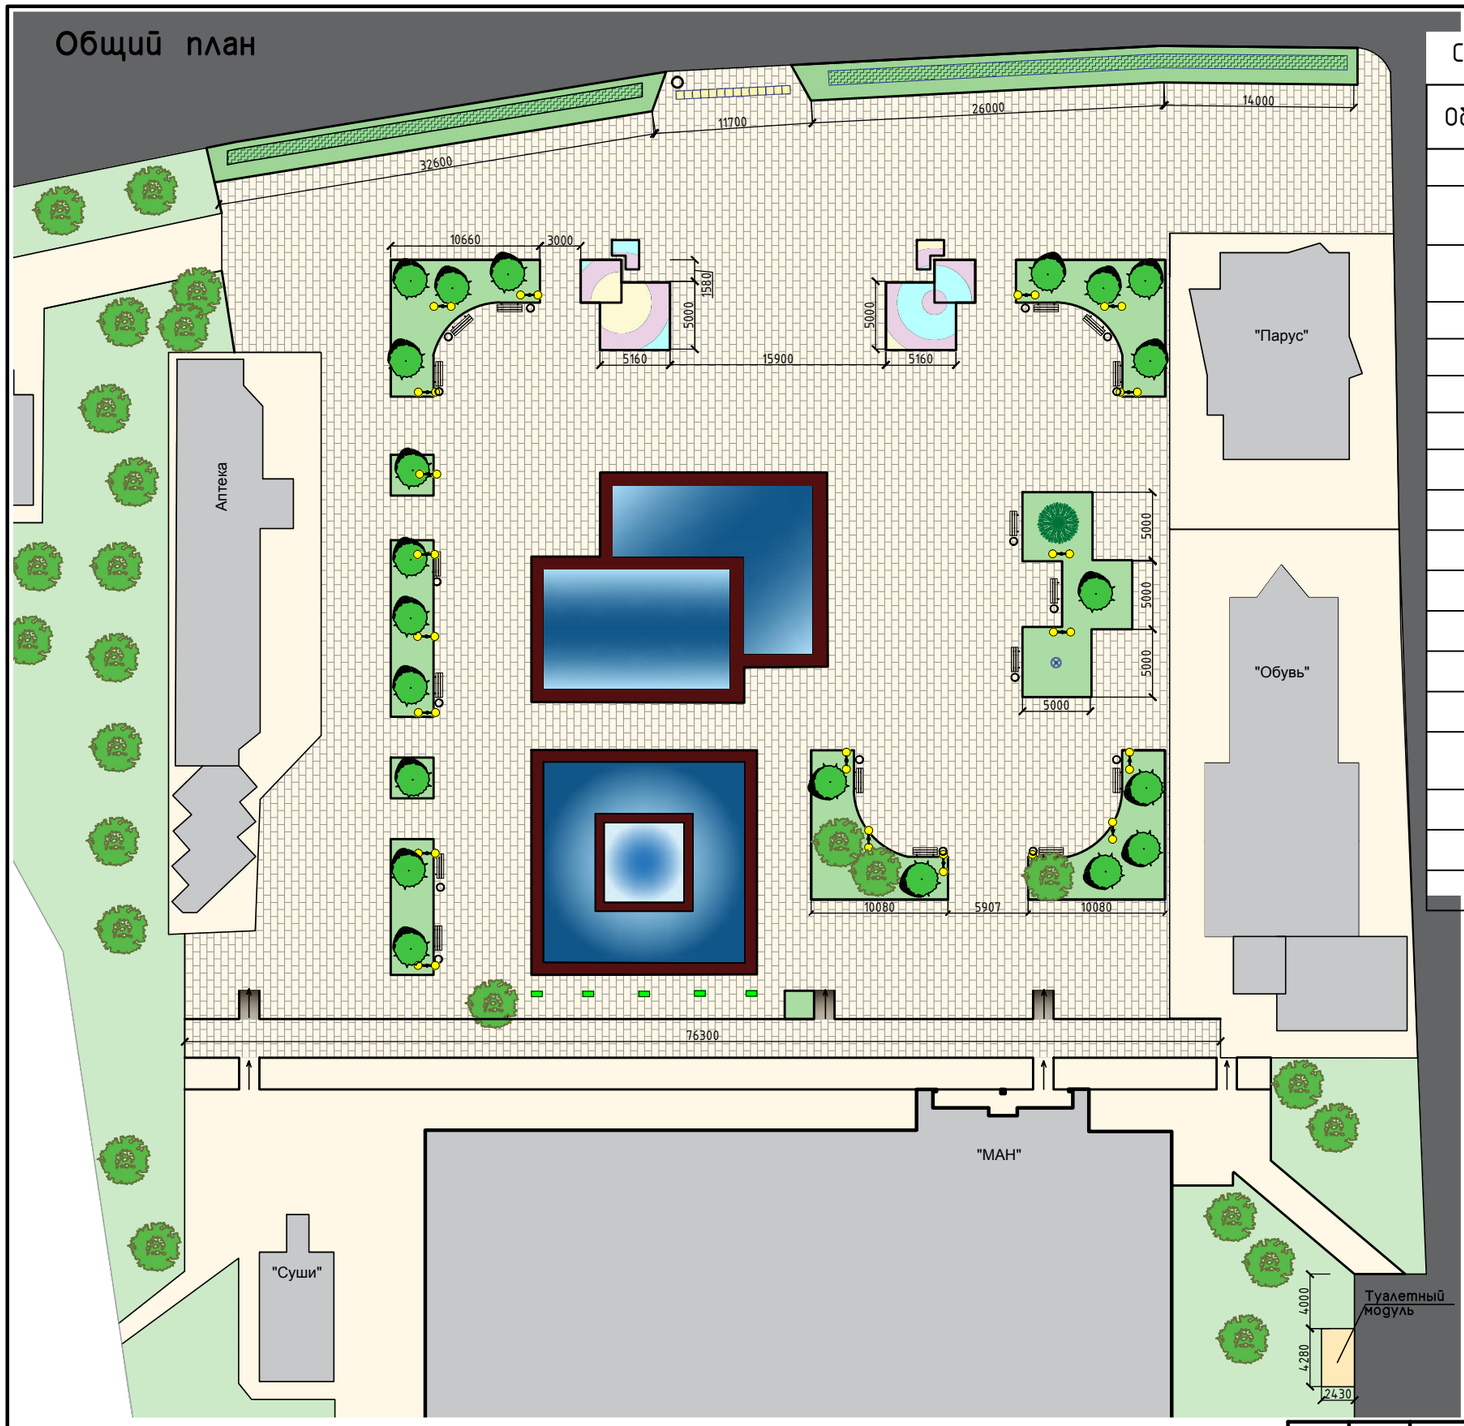

Спецификация

Обозначение	Наименование	Ед. изм.	Кол-во	Примеч.
	Общая площадь тротуарной плитки	$м^2$	3710.42	
	Тротуарная плитка (600х300; 300х300; 150х150мм), цвет серый	$м^2$	2825.92	
	Тротуарная плитка (600х300; 300х300; 150х150мм), цветная	$м^2$	880	
	Тактильная плитка (500х500мм)	$м^2$	4.5	
	Газонный бортовой камень БР100.20.8	п.м.	555.52	
	Дорожный бортовой камень БР100.30.15	п.м	100.61	
	Шарнирный бортовой камень БРШ 33.3.25.8	п.м	27	
	Уличный светильник	шт.	20	
	Скамья СК-6	шт	17	
	Урна	шт	17	
	Бирючина обыкновенная	шт	267	
	Деревья	шт	21	
	Газон готовый в рулонах	$м^2$	555.43	
	Вазон	шт	5	
	Облицовка чаши бассейна декоративного гранитными плитами	$м^2$	138.12	
	Облицовка чаши фонтана гранитными плитами	$м^2$	**140,16**	
	Туалетный модуль	шт	**1**	
	Пандус	шт	3	

Изм.	Кол. уч.	Лист	№ док.	Подп.	Дата

Волгоградская область, г.Волжский, ул.Мира 42а, 18 микрорайон

Благоустройство общественной территории	Стадия	Лист	Листов
	р	1	
Общий план			

Формат А3