

Извещение

о проведении общественного обсуждения дизайн-проекта благоустройства дворовой территории

К сведению жителей городского округа – город Волжский Волгоградской области!

Администрация городского округа – город Волжский Волгоградской области уведомляет, что в период с 02.10.2018 по 02.11.2018 будет проведено общественное обсуждение дизайн-проекта благоустройства дворовой территории, расположенной по адресу: территория 40 квартал, окруженная многоквартирными домами № 12 по ул. Карбышева, №№ 30, 32, 34 по ул. Молодежная


Предложения по дизайн-проекту дворовой территории, необходимо направлять с 02.10.2018 по 02.11.2018 (в письменном виде) в комитет по обеспечению жизнедеятельности города администрации городского округа – город Волжский Волгоградской области по адресу: г. Волжский, ул. 19 Партсъезда, д. 30, каб. 24 (II этаж, приемная), в рабочие дни с 8:00 до 17:00 час., обеденный перерыв с 12:00 до 13:00 час. Контактный телефон (8443) 41-31-43.

Дизайн-проект дворовой территории размещен на официальном сайте администрации городского округа – город Волжский Волгоградской области admvol.ru в сети Интернет в разделе «Формирование современной городской среды на территории городского округа – город Волжский».

Эскиз благоустройства дворовой территории в границах домов №32, 34, 30 по ул. Молодежной, и ул. Карбышева, 12. М 1:500

УСЛОВНЫЕ ОБОЗНАЧЕНИЯ:

- здания, строения, сооружения (сущ.)
- земельные участки (сущ.)
- газон, грунтовое покрытие (сущ.)
- покрытие тротуаров и отмосток (плитка, проект.) S = 474,3 кв.м.
- асфальтовое покрытие (сущ.)
- парковка, парковочные карманы (проект.). S=611,52 м²
- Детская площадка (проект.). S=494,10 м²
- площадка с тренажерами (проект.). S=196,68 м²
- универсальная спортивная площадка (проект.). S=241,26 м²
- опора освещения (сущ.)
- опора освещения (проект.). 3шт.
- урна (проект.). 2шт.
- скамья парковая (проект.). 2шт
- изгородь кустарника (проект.). 149,34 м.п.
- дерево (сущ.)
- дерево (проект.). 62шт.
- мусорные контейнеры (сущ.)
- скульптура (проект.). 1шт.

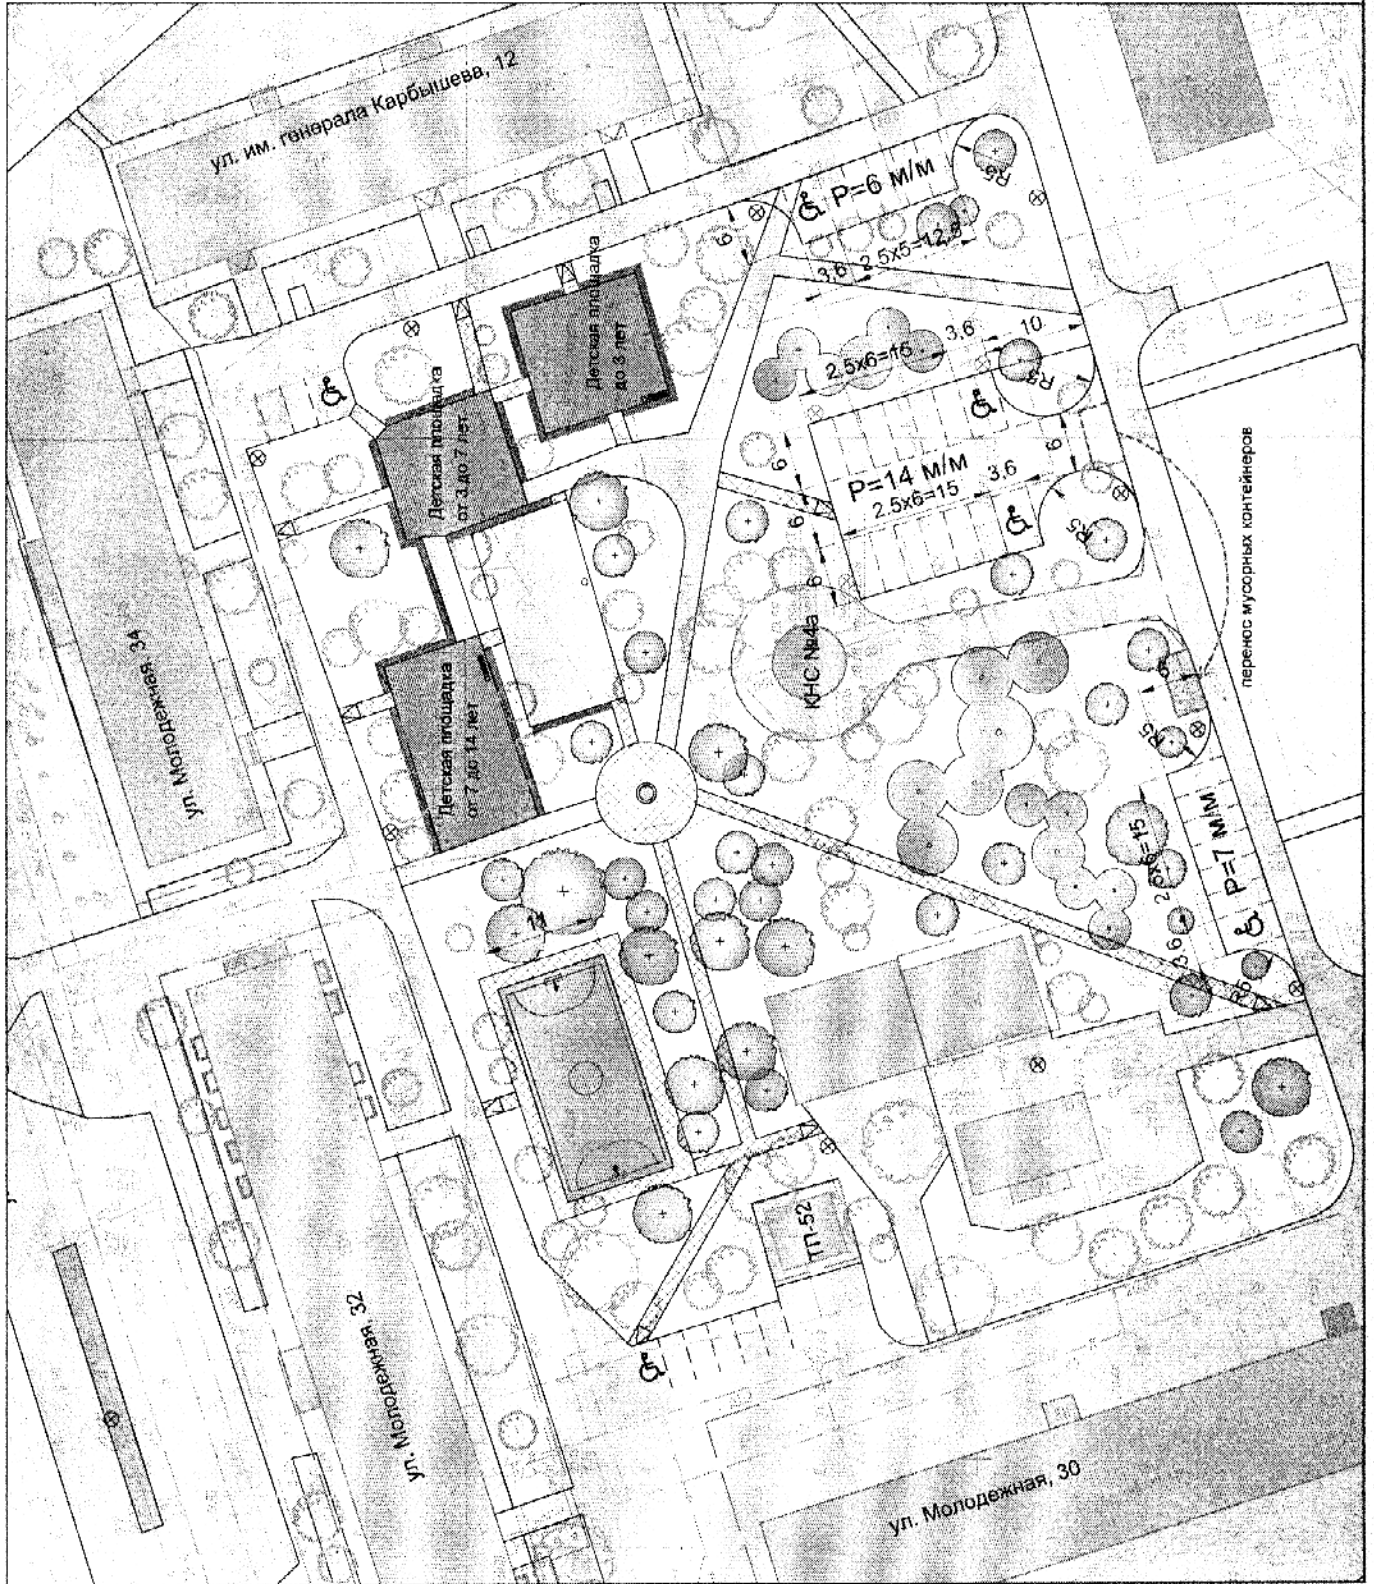

перенос мусорных контейнеров