Ограждение Ог-1
Вид с улицы

Секция ограждения Ск-1

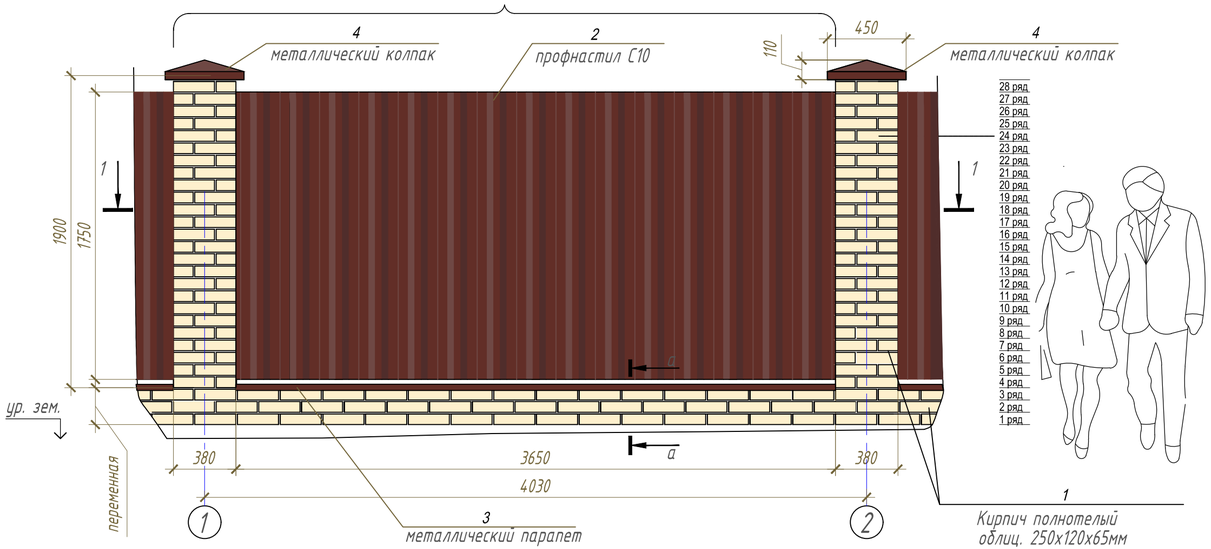

а - а

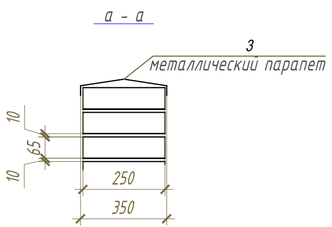

1 - 1

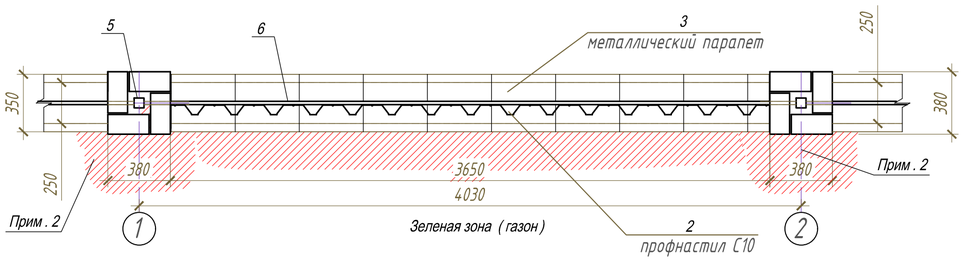

1. Кирпичную кладку выполнить из облицовочного кирпича , полнотелого 250 х 120 х 65 мм
2. После работ по устройству фундамента и кирпичной кладки , а так же установки ограждений выполнить благоустройство территории - востановить газонное покрытие.
Площадь востанавливаемого покрытия газона - м2

Демонтаж существующего забора

Поз.	Обозначение	Наименование	Кол.	Масса ед. кг.	Прим.
1		Труба металлическая 11шт. диам. 160мм, L=2500мм, t=6мм	11	22,64	622,6
2		Профили стальные листовые гнут. с трапециевидными гофрами Н-45	172		м2
3		Столб деревянный 120х2500мм	20		шт.

Спецификация материалов секции Ск-1 ограждения

Поз.	Обозначение	Наименование	Кол.	Масса ед. кг.	Прим.
1		Кирпич полнотелый облиц. 250х120х65мм м3	0,8		
2	ГОСТ 24045-2016	Лист профилированый С20-1100-0.5 с полимерным покрытием м2	6,39		
3		Парапет металлич. 500х3650 м2	1,83		
4		Колпак металлич. 450х450х110мм	1		
5	ГОСТ 30245-2003	Профиль60х60х3 L=3150	1	16.35	16.35
6	ГОСТ 8645	Профиль40х20х2 L=3970	2	6.75	13.50

ВНИМАНИЕ! В Спецификации материалов секции Ск-1 ограждения даны материалы на одну секцию. Всего на забор 32 секции.

Изм.	Кол.уч.	Лист	№док.	Подпись	Дата
Разработал		Беккер			

Устройство забора на территории МБУДО ДМШ № 1 по адресу: Волгоградская область, г. Волжский, ул. Циолковского, 20

Стадия	Лист	Листов
	1	

Забор

Согласовано

Взам. инв. №

Подп. и дата

Инв. № подл.